

ВЕДОМОСТЬ ЖИЛЫХ И ОБЩЕСТВЕННЫХ ЗДАНИЙ

Номер на плане	Наименование	Этажность	Количество		Площадь, м2				Строительный объем, м3		
			зданий	квартир	застройки		общая площадь		здания	всего	
					здания	всего	квартир	здания			
1	Многоквартирный жилой дом №1 (проектируемый)	17	1	116	116	789.83	789.83	6878.16	10627.07	38344.87	38344.87
2	Многоквартирный жилой дом №2 (на перспективу)	17	1	-	-	-	-	-	-	-	-
3	ТП (существующая)	1	1	-	-	-	-	-	-	-	-


УСЛОВНЫЕ ОБОЗНАЧЕНИЯ

Поз.	Обозначение	Наименование
1		проектируемые здания
2		объект инженерной инфраструктуры
3		проезды, автостоянки из асфальтобетона
4		тропуары, дорожки из асфальтобетона
5		тропуары, дорожки с плиточным покрытием
6		площадки
7		газоны
8		отмостка
9		Стоянки с асфальтобетонным покрытием
10	17эт.	этажность
11	1	номер здания по генплану
12	ГАС 11	гостевая автостоянка количество машиномест
13		граница участка по грабплану
14		граница общего участка
15		проектируемая контейнерная площадка с местами размещения мусоросборников
16		разрыв бортового камня и устройство пандуса в деталях тротуаров на путях движения МГН.
17		автостоянки для инвалидов

ОБЩИЕ УКАЗАНИЯ.

1. Разбивочный план разработан на топографической съемке, выданной МУП "ОГСАУТИ" г. Пенза
2. Данный лист см. совместно с листами комплекта ГП.
3. Размеры даны в метрах.
4. Привязка здания производится по координатам.

Заказчик: ООО "Парк"					
170.Б.16М-ГП					
Многоквартирный жилой дом №1, в том числе с размещением на первом и/или втором этажах нежилых помещений по ул. Мира в г. Пензе.					
Корректировка разделов "ГП", "АС", "АР", "НК", "ДК".					
Изм.	Колуч.	Лист	№ док.	Подпись	Дата
Разраб.	Харнаева				
Проверил	Кулагина				
Руч. группы	Харнаева				
ГАП	Кулагина				
Н.контр.	Галкина				
Нач. отд.	Максидин				
Разбивочный план. М 1:500					000 "Пензагражданпроект"
					Стандия
					Лист
					Лист
					Лист

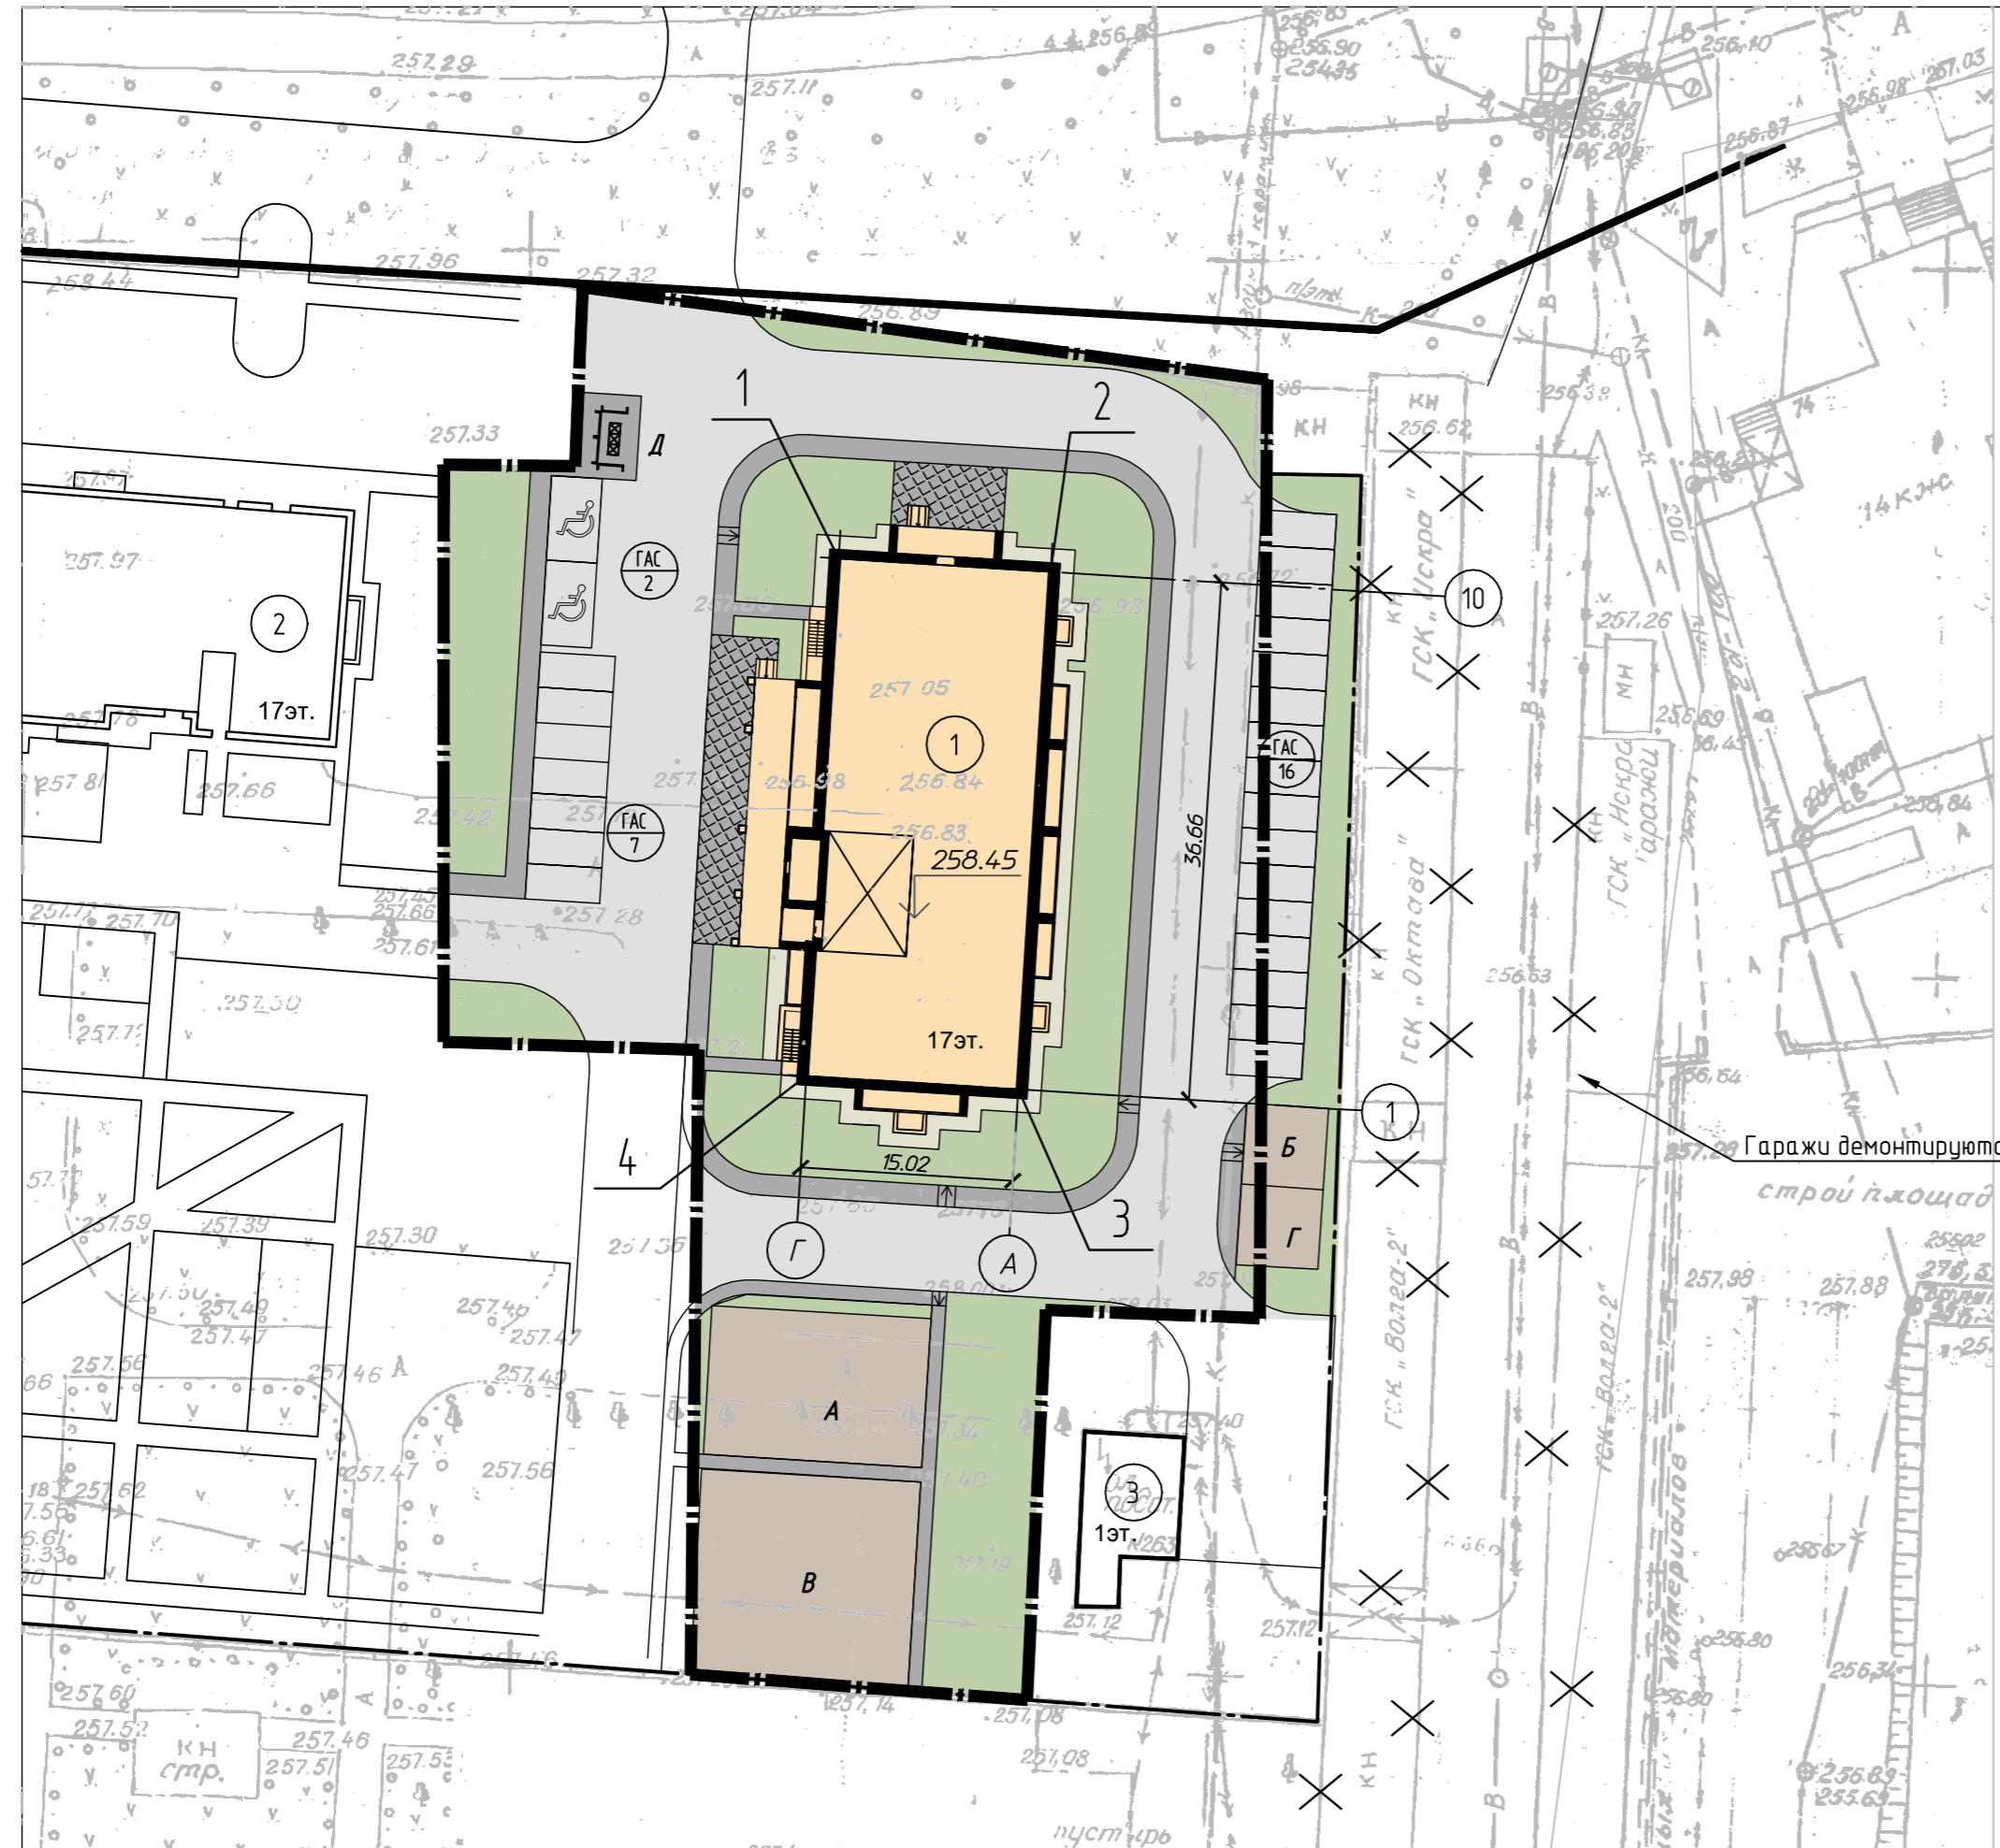

ВЕДОМОСТЬ ПЛОЩАДОК

Поз.	Наименование
А	Площадка для игр детей
Б	Площадка для отдыха взрослого населения
В	Площадка для занятий физкультурой
Г	Площадка для хозяйственных целей
Д	Площадка для мусоросборников

КООРДИНАТЫ ПРИВЯЗКИ ЗДАНИЙ И СООРУЖЕНИЙ

N, n/n	x	y
1	381238.25	2227571.82
2	381237.32	2227586.81
3	381200.73	2227584.53
4	381201.66	2227569.54

Инф. № подл.	Взамен инф. №	Подпись и дата	Согласовано
			Зам. директ. ГИП стр
			Холькин Таньков
			Семелова Петелин
			Согласовано ГИП ОБ ГИП ВК
			Семелова Петелин
			Согласовано ГИП ЭТО
			Вязов